




Verkehrskonzept Davos WEF 2024

Masstab 1:10'000

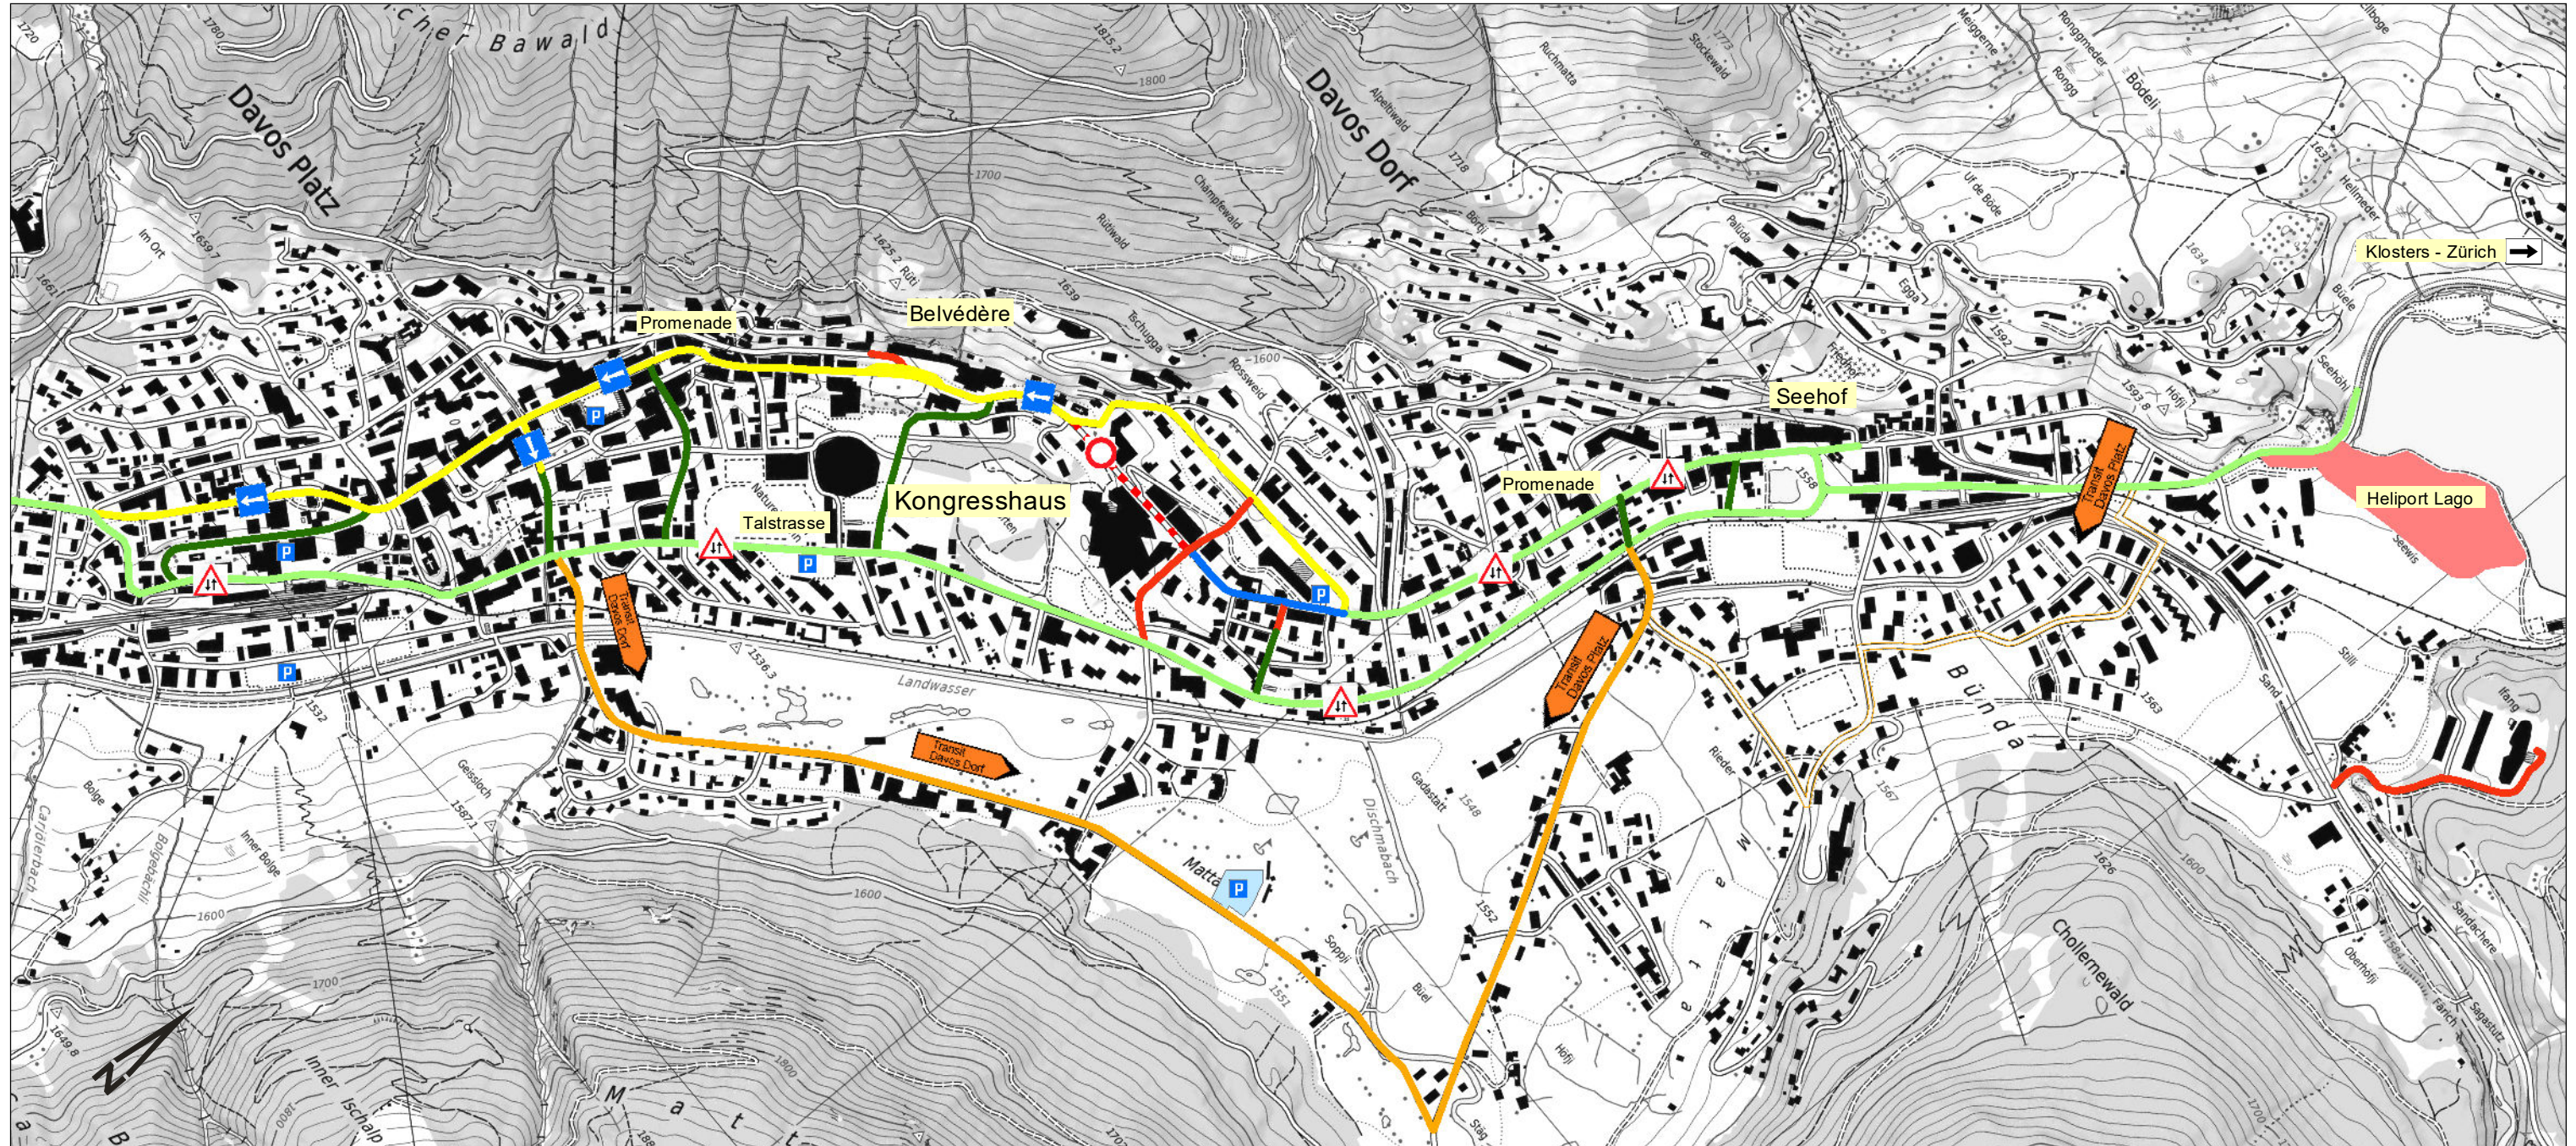

Legende

- Gesperrte Zonen; nur für berechnete Zufahrten
- Gesperrte Zonen; nur Polizei im Einsatz
- Promenade Einbahnverkehr
- Talstrasse sowie Teilstrecke Promenade, Ecke Seehofseeli bis Verzweigung Scalettastrasse; Gegenverkehr für alle Fahrzeuge
- Teilstrecke Promenade, Verzweigung Scalettastrasse bis Horlauben; Zufahrt und Gegenverkehr nur für berechnete Fahrten
- Verbindungsstrassen zu Promenade und Talstrasse
- Zugewiesene Route für den Transitverkehr Höchsthöhe 3m