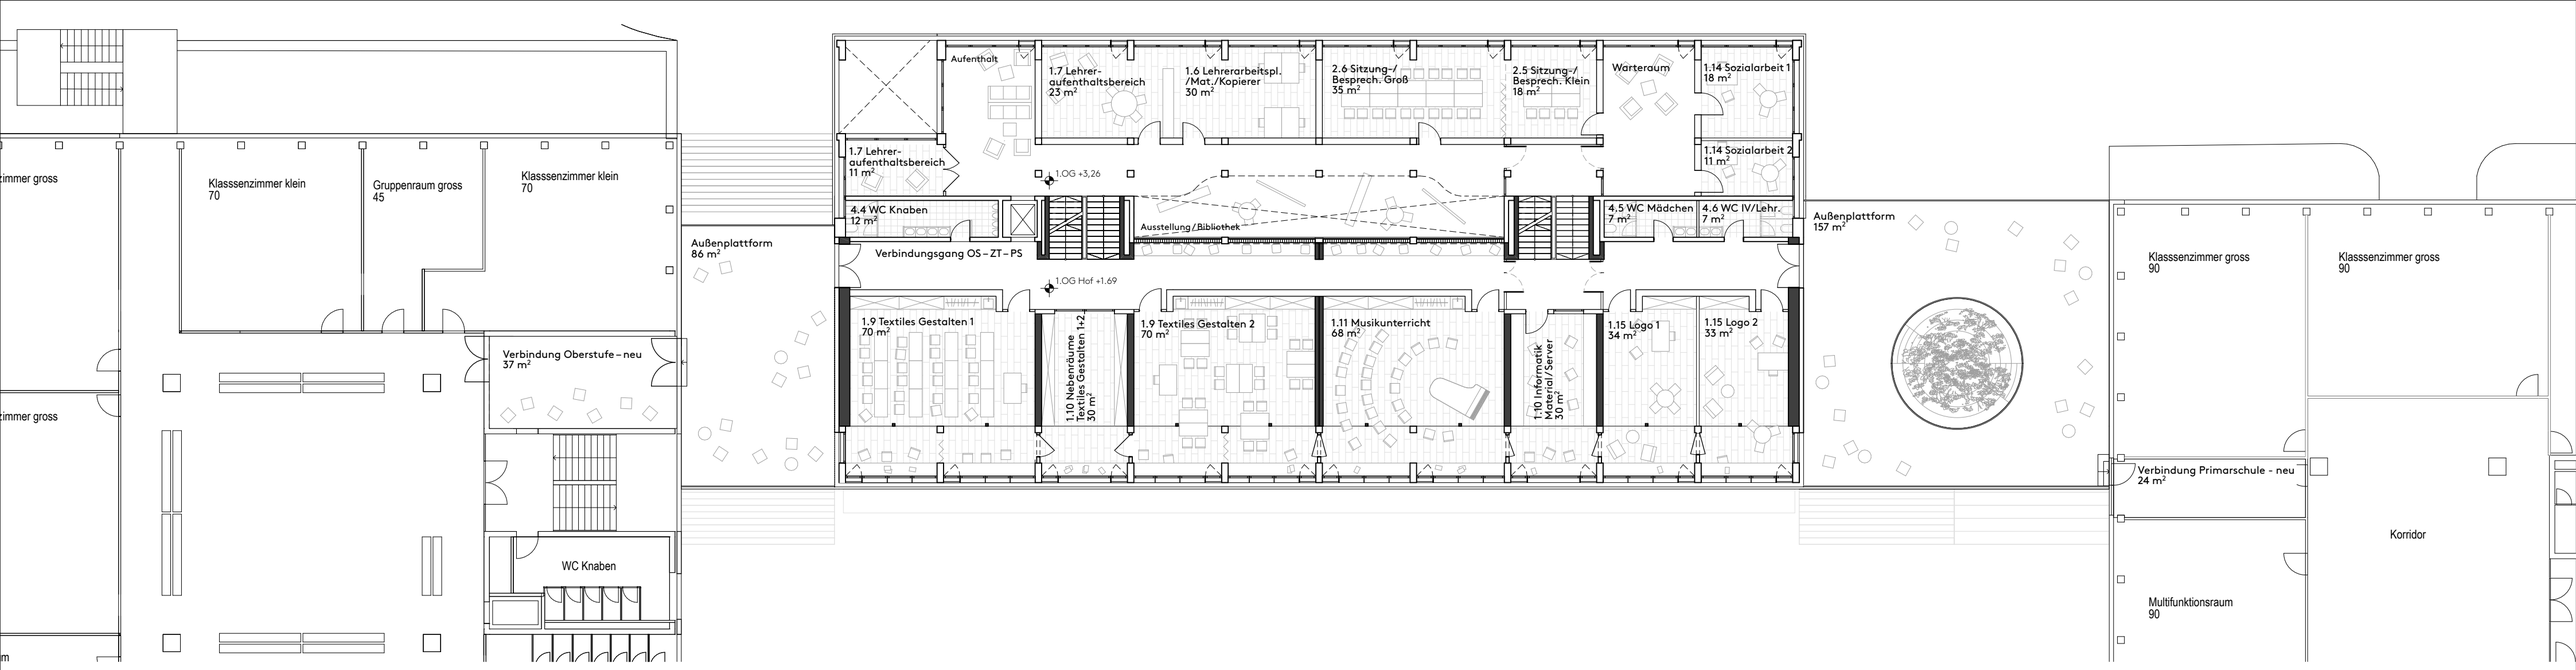
Klasssenzimmer klein
70
Gruppenraum gross
45
Klasssenzimmer klein
70
Verbindung Oberstufe – neu
37 m²
WC Knaben
Außenplattform
86 m²
Aufenthalt
1.7 Lehrer-
aufenthaltsbereich
23 m²
1.6 Lehrerarbeitspl.
/Mat./Kopierer
30 m²
2.6 Sitzung-/
Besprech. Groß
35 m²
2.5 Sitzung-/
Besprech. Klein
18 m²
Warteraum
1.14 Sozialarbeit 1
18 m²
1.7 Lehrer-
aufenthaltsbereich
11 m²
1.14 Sozialarbeit 2
11 m²
1.OG +3,26
4.4 WC Knaben
12 m²
Ausstellung/Bibliothek
4.5 WC Mädchen
7 m²
4.6 WC IV/Lehr.
7 m²
Verbindungsgang OS – ZT – PS
1.OG Hof +1.69
1.9 Textiles Gestalten 1
70 m²
1.10 Nebenräume
Textiles Gestalten 1+2
30 m²
1.9 Textiles Gestalten 2
70 m²
1.11 Musikunterricht
68 m²
1.10 Informatik
Material/Server
30 m²
1.15 Logo 1
34 m²
1.15 Logo 2
33 m²
Außenplattform
157 m²
Klasssenzimmer gross
90
Klasssenzimmer gross
90
Verbindung Primarschule - neu
24 m²
Korridor
Multifunktionsraum
90
Klasssenzimmer gross
(Bildnerisches Gestalten)
90
Multifunktionsraum
90
WC Mädchen
Korridor
345
WC Knaben
2.2 Sekretariat
Kundenschalter
30 m²
2.1 Warteraum
19 m²
2.4 Sekretariat/
Assis. Schulleit.
17 m²
2.3 Schulleit. 3
28 m²
2.4 Sekretariat/
Assis. Schulleit.
18 m²
2.3 Schulleit. 2
27 m²
2.4 Sekretariat/
Assis. Schulleit. 1
17 m²
2.7 Kopierer/
Material
29 m²
2.3 Schulleit. 1
HSL
29 m²
2.OG +6,52
4.4 WC Knaben
12 m²
Lichthof
4.5 WC Mädchen
15 m²
Flurbereich
2.OG Hof +4.95
1.4 Klassenzimmer TSD 1
70 m²
1.5 Gruppenräume TSD 1
30 m²
1.4 Klassenzimmer TSD 2
68 m²
1.4 Klassenzimmer TSD 3
68 m²
1.5 Gruppenräume TSD 2
30 m²
1.4 Klassenzimmer TSD 4
71 m²
Unterricht
Unterricht
Kopierraum
Unterricht
Korridor